



هلدينگ سازنده ESTATE 4 ISTANBUL

خرید ملک و سرمایه گذاری در استانبول با مشاوران حرفه ای



پروژه پروژه سرای نیلگون

امتیاز پروژه: امتیازی ثبت نشده

استانبول/بخش اروپایی/بُیُکچَکمهعه

ویلا
پروژه های افساط

اقساطى

توضیحات پروژه

پروژه در منطقه بویوک چکمه در نزدیکی دریا، ۸ ویلای لوکس تریپلکس و دوبلکس، زمینی به مساحت ۲۰۰۰ متر

ویلاهای دوبلکس هر طبقه ۹۵ متر، و مجموع آن، ۱۹۰ متر مکعب

دارای فضای سبز در استخر شخصی با سقف متحرک، منظره دریا، حمام ترکی، تمامی اتاق ها مستر و حمام مشترک در هر طبقه

امکانات ویلاهای تریپلکس:

متراژ دو طبقه اول ۹۵ متر، و نیم طبقه سوم ۶۰ متر میباشد، که مجموع بنا ۲۵۰ متر میباشد

۴ خواب و ۲ سالن

دارای آسانسور

دارای ۲ آشپزخانه

نزدیک به مرکز خرید perlavista

ده دقیقه پیاده تا ساحل

نزدیک به محله adnan kahveci

ورودی و خروجی تمامی ویلاها به صورت مجزا

دسترسی آسان به متروبولس

شرایط اقساطی





Yakuplu mah. Hürriyet blv. Skyport residence. No:1/C3 Beylikdüzü İstanbul TR



Yakuplu mah. Hürriyet blv. Skyport residence. No:1/C3 Beylikdüzü İstanbul TR





Yakuplu mah. Hürriyet blv. Skyport residence. No:1/C3 Beylikdüzü İstanbul TR




Yakuplu mah. Hürriyet blv. Skyport residence. No:1/C3 Beylikdüzü İstanbul TR



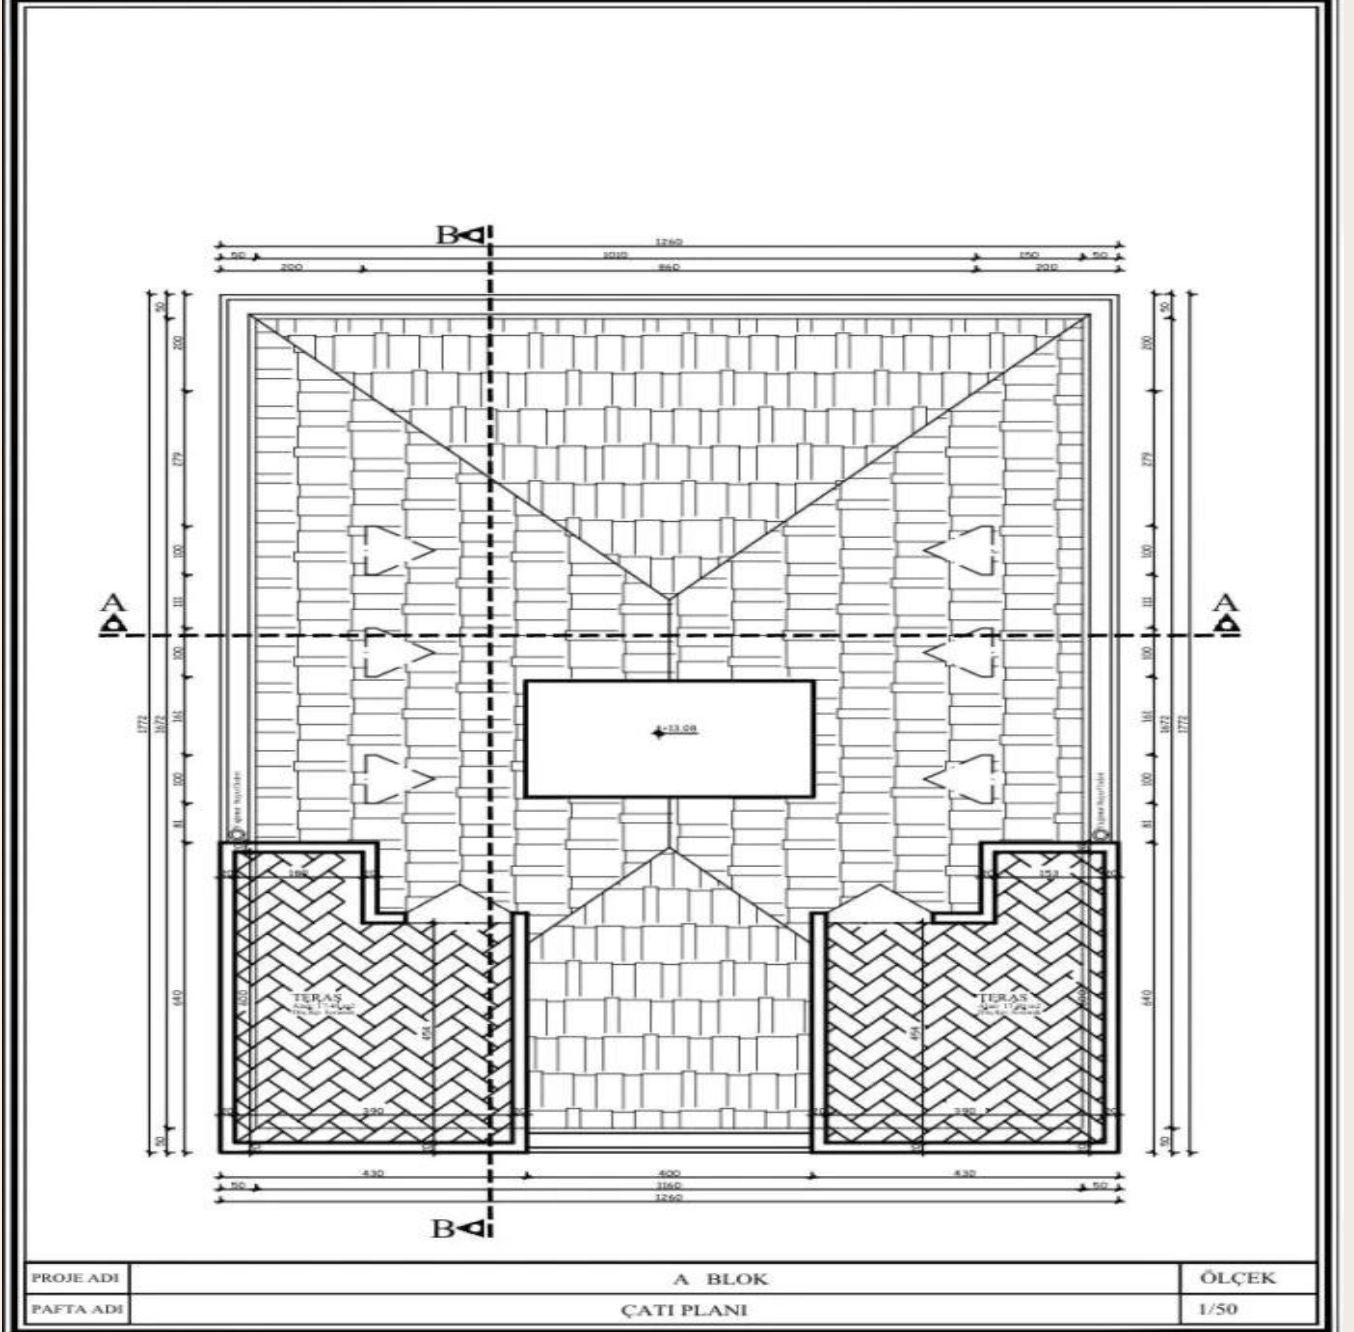


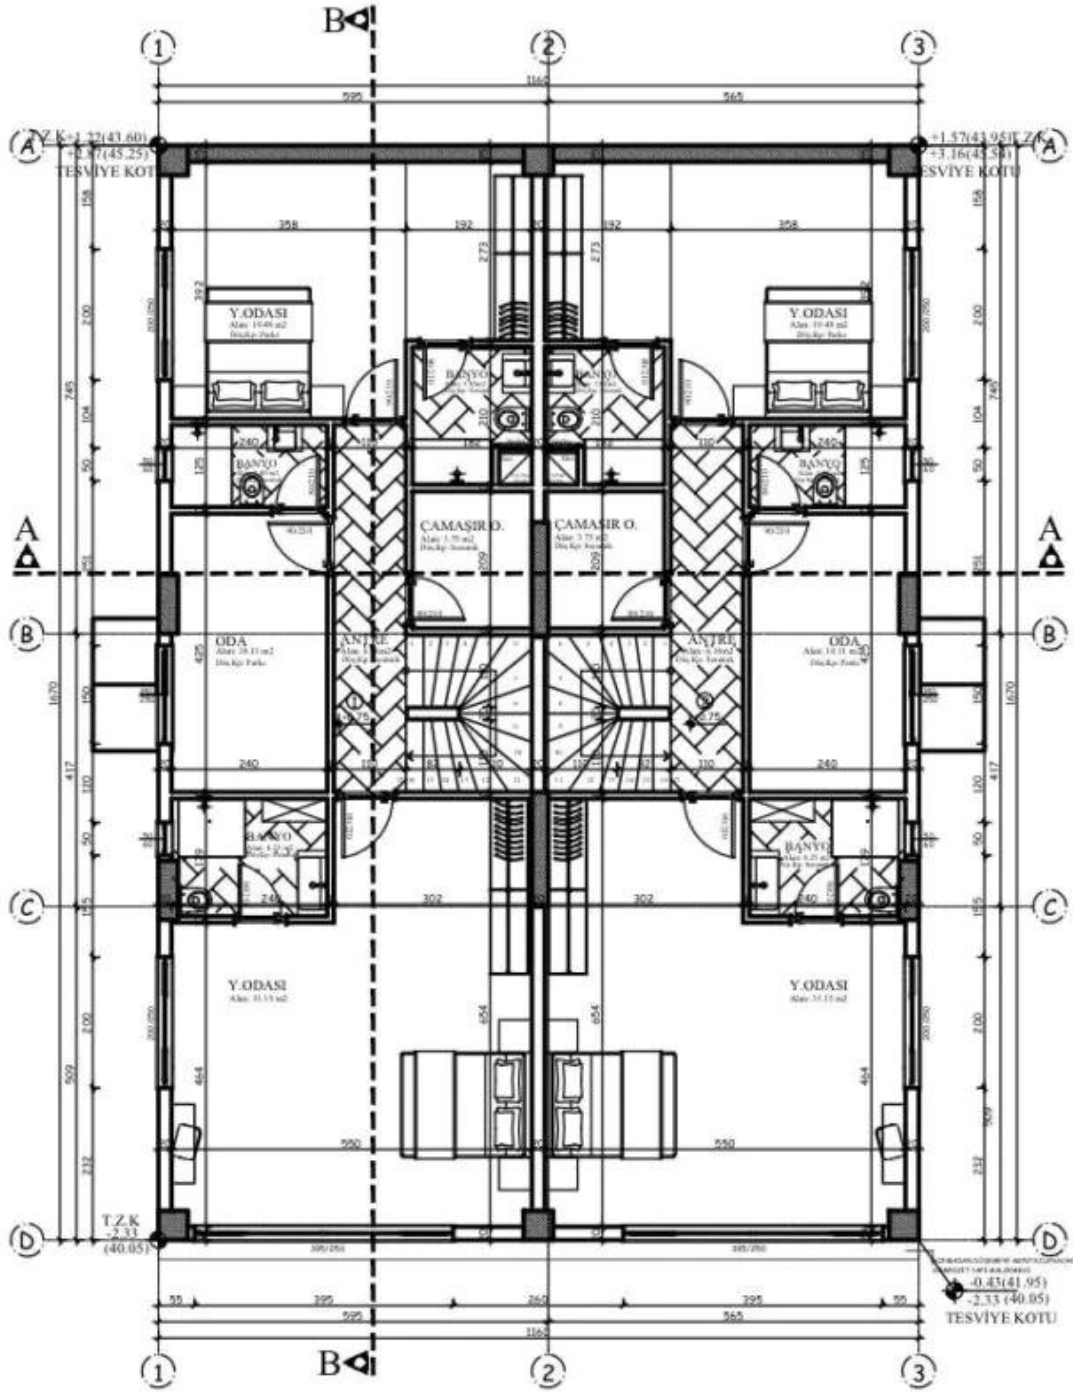


PROJE ADI	A BLOK	ALAN	193.76 m ²
PAFTA ADI	ZEMİN KAT PLANI	ÖLÇEK	1/50

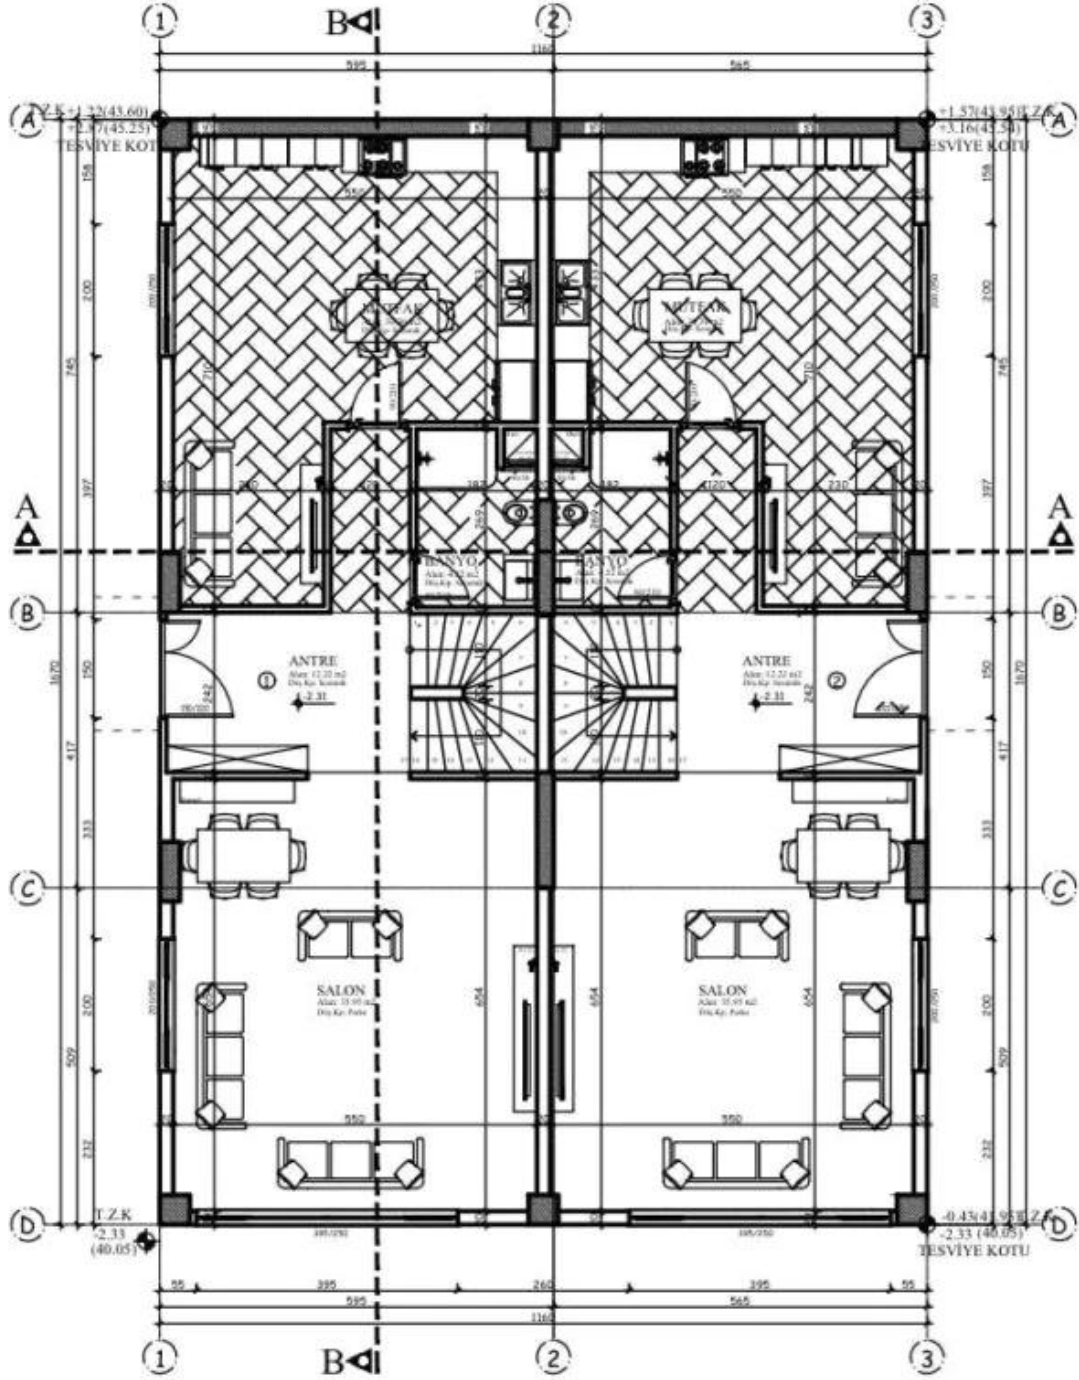


PROJE ADI	A BLOK	ALAN	193.76 m ²
PAFTA ADI	BODRUM KAT PLANI	ÖLÇEK	1/50

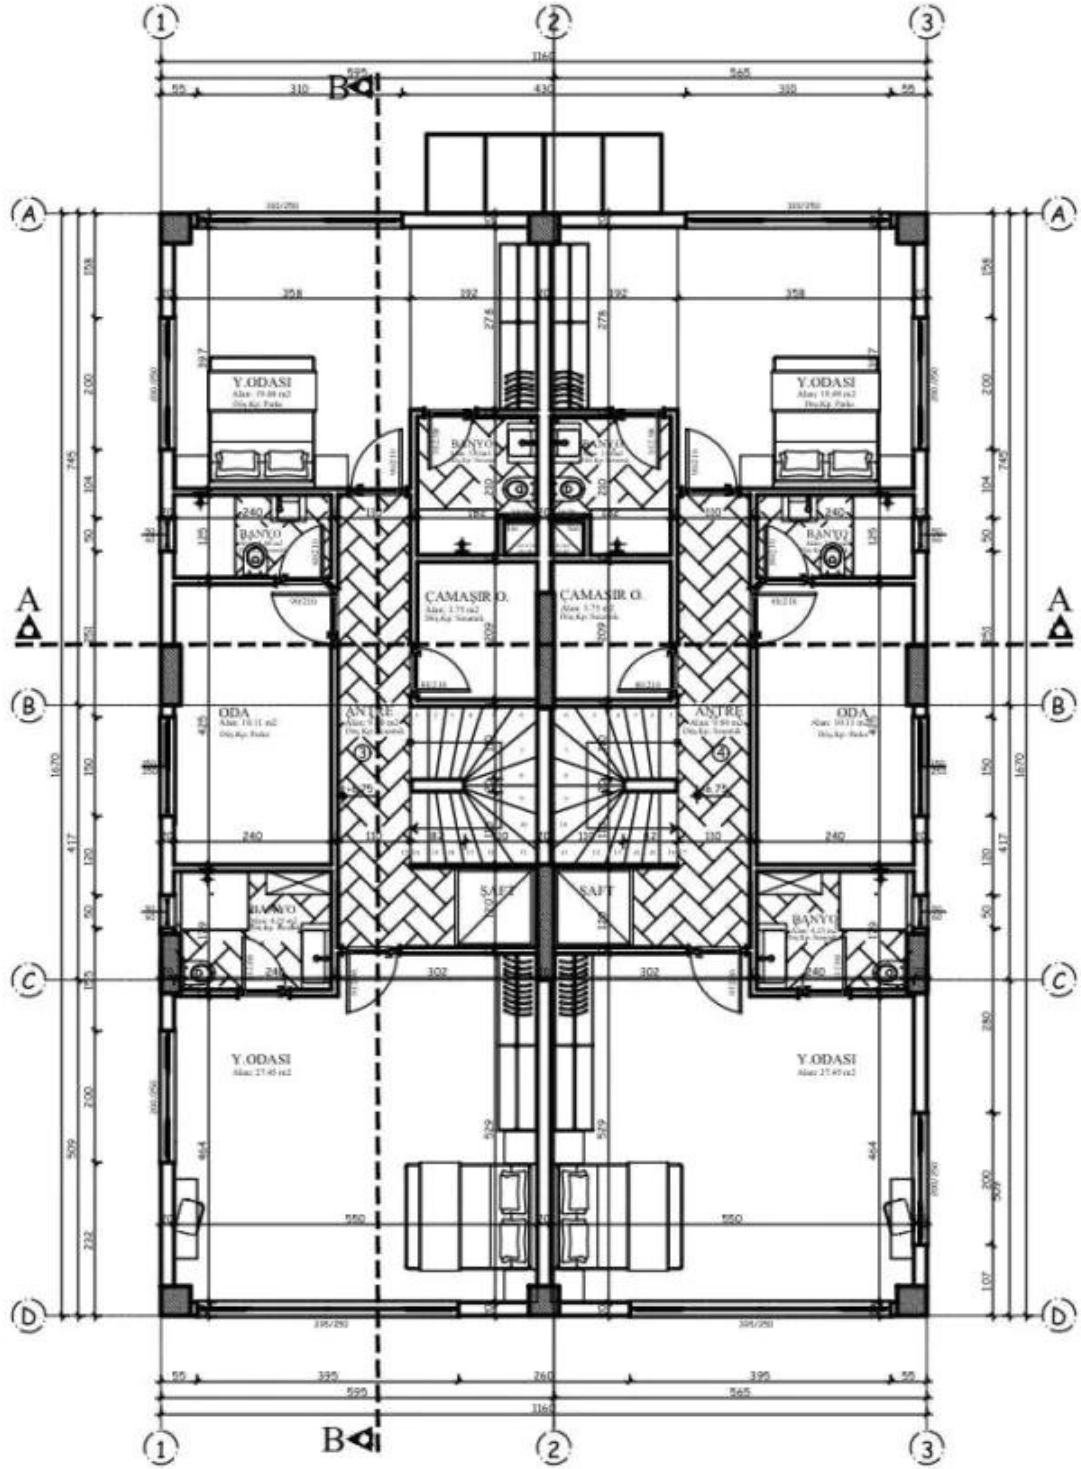


PROJE ADI	A BLOK	ALAN	193.76 m ²
PAFTA ADI	2.NORMAL KAT PLANI	ÖLÇEK	1/50

 

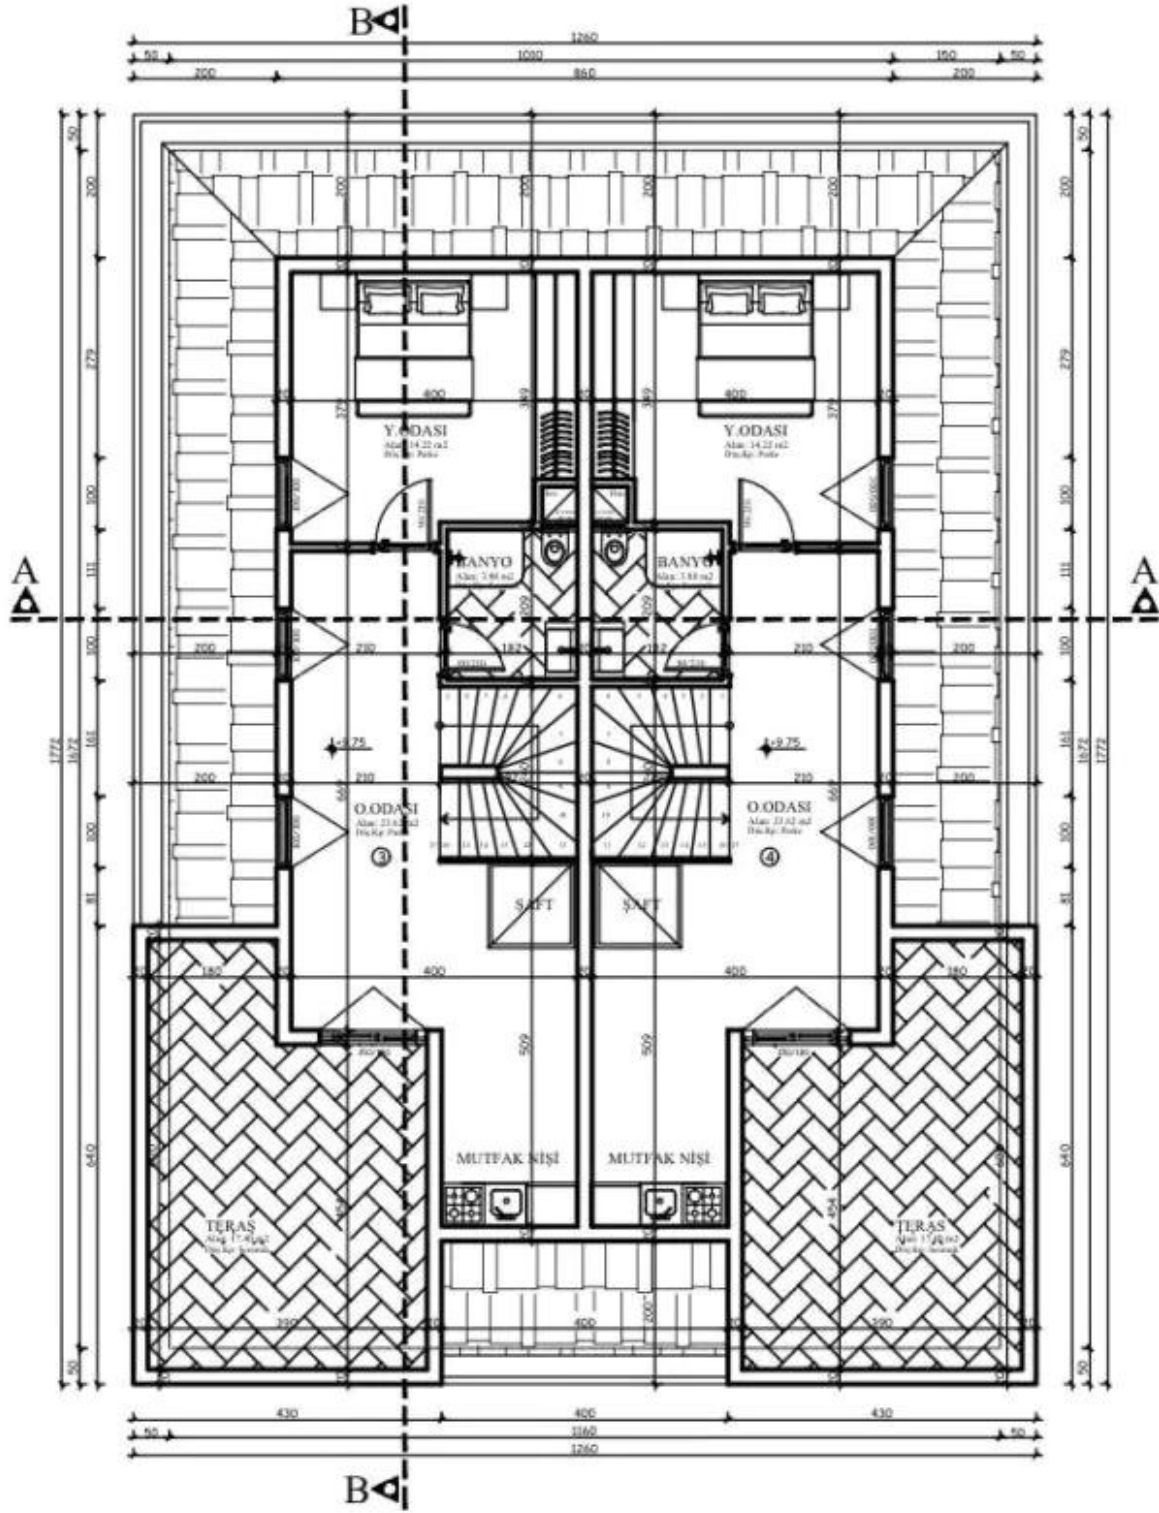



PROJE ADI	A BLOK	ALAN	152.75 m ²
PAFTA ADI	ÇATI PİYESİ	ÖLÇEK	1/50


Yakuplu mah. Hürriyet blv. Skyport residence. No:1/C3 Beylikdüzü İstanbul TR

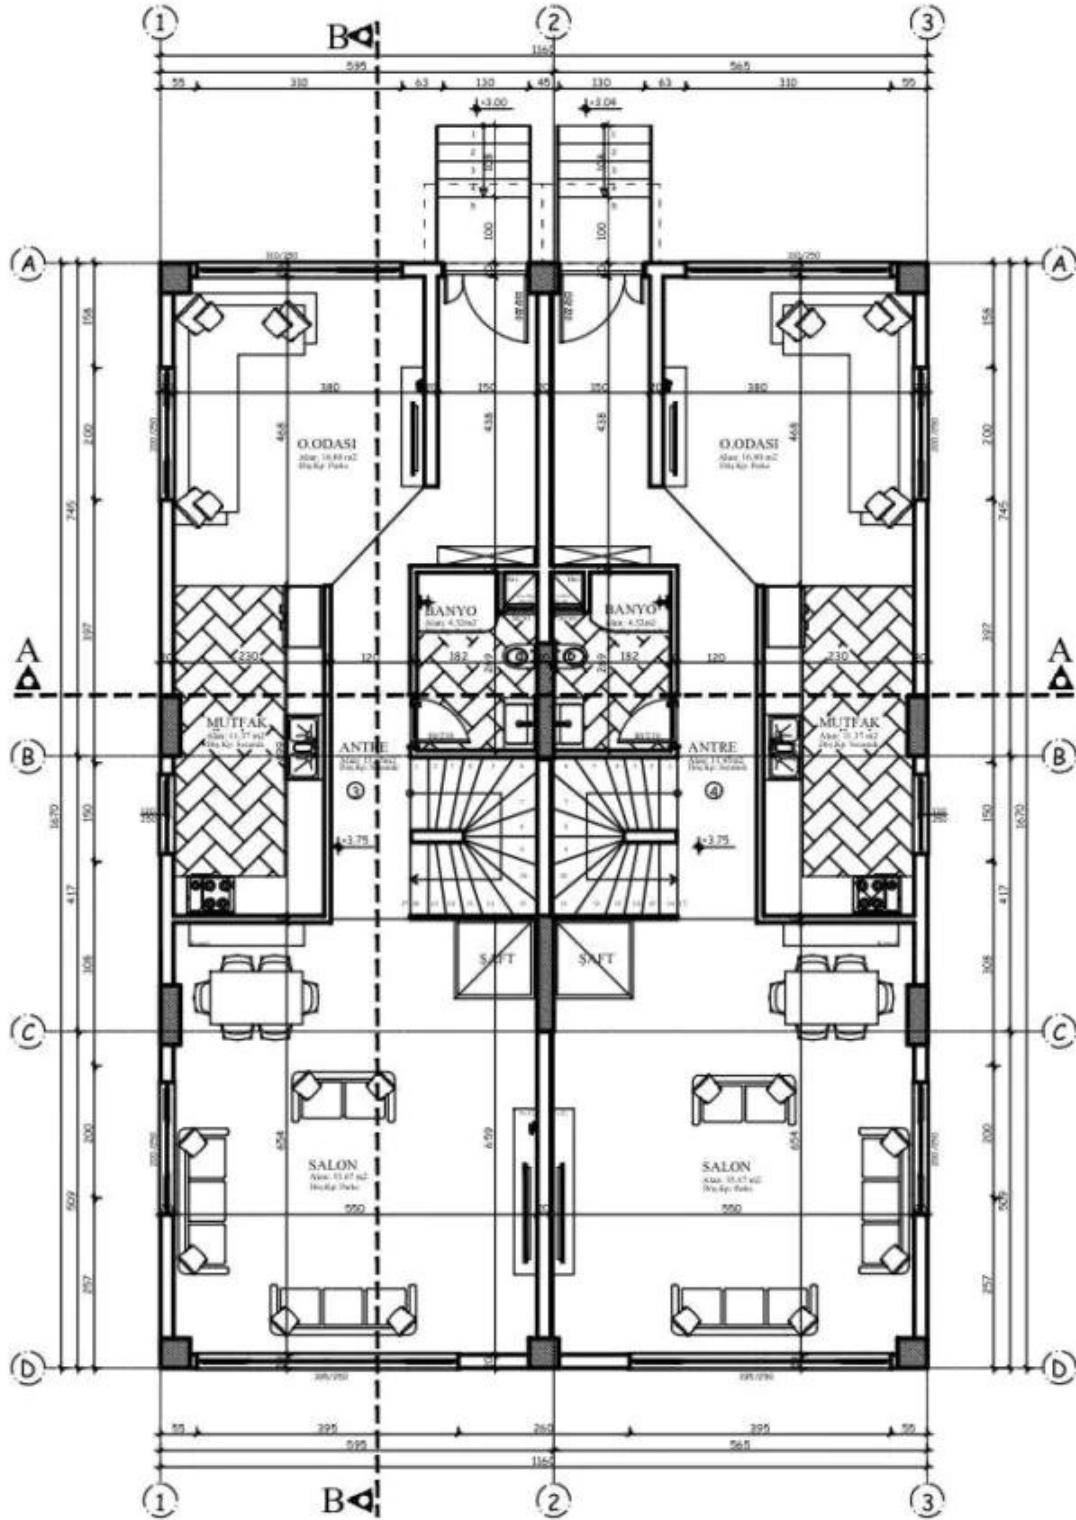


PROJE ADI	A BLOK	ALAN	193.76 m ²
PAFTA ADI	1.NORMAL KAT PLANI	ÖLÇEK	1/50

 


 


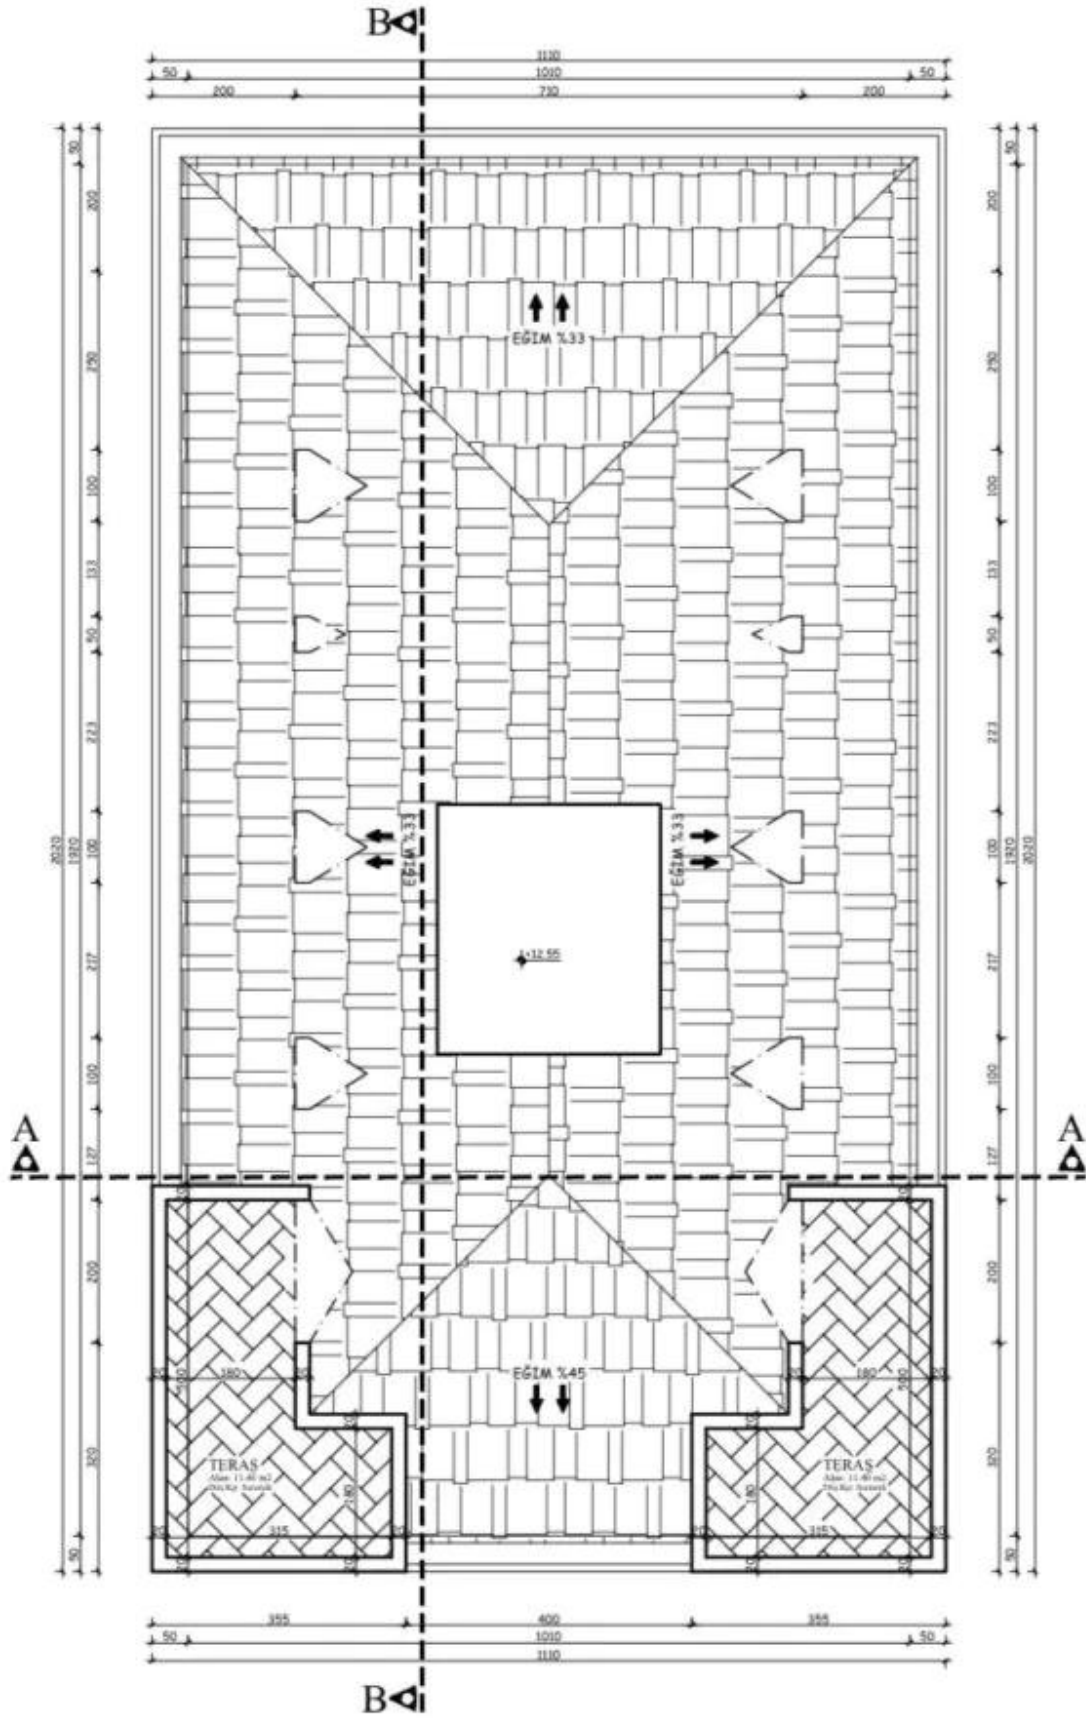


PROJE ADI	B BLOK	ÖLÇEK
PAFTA ADI	ÇATI PLANI	1/50

 

 

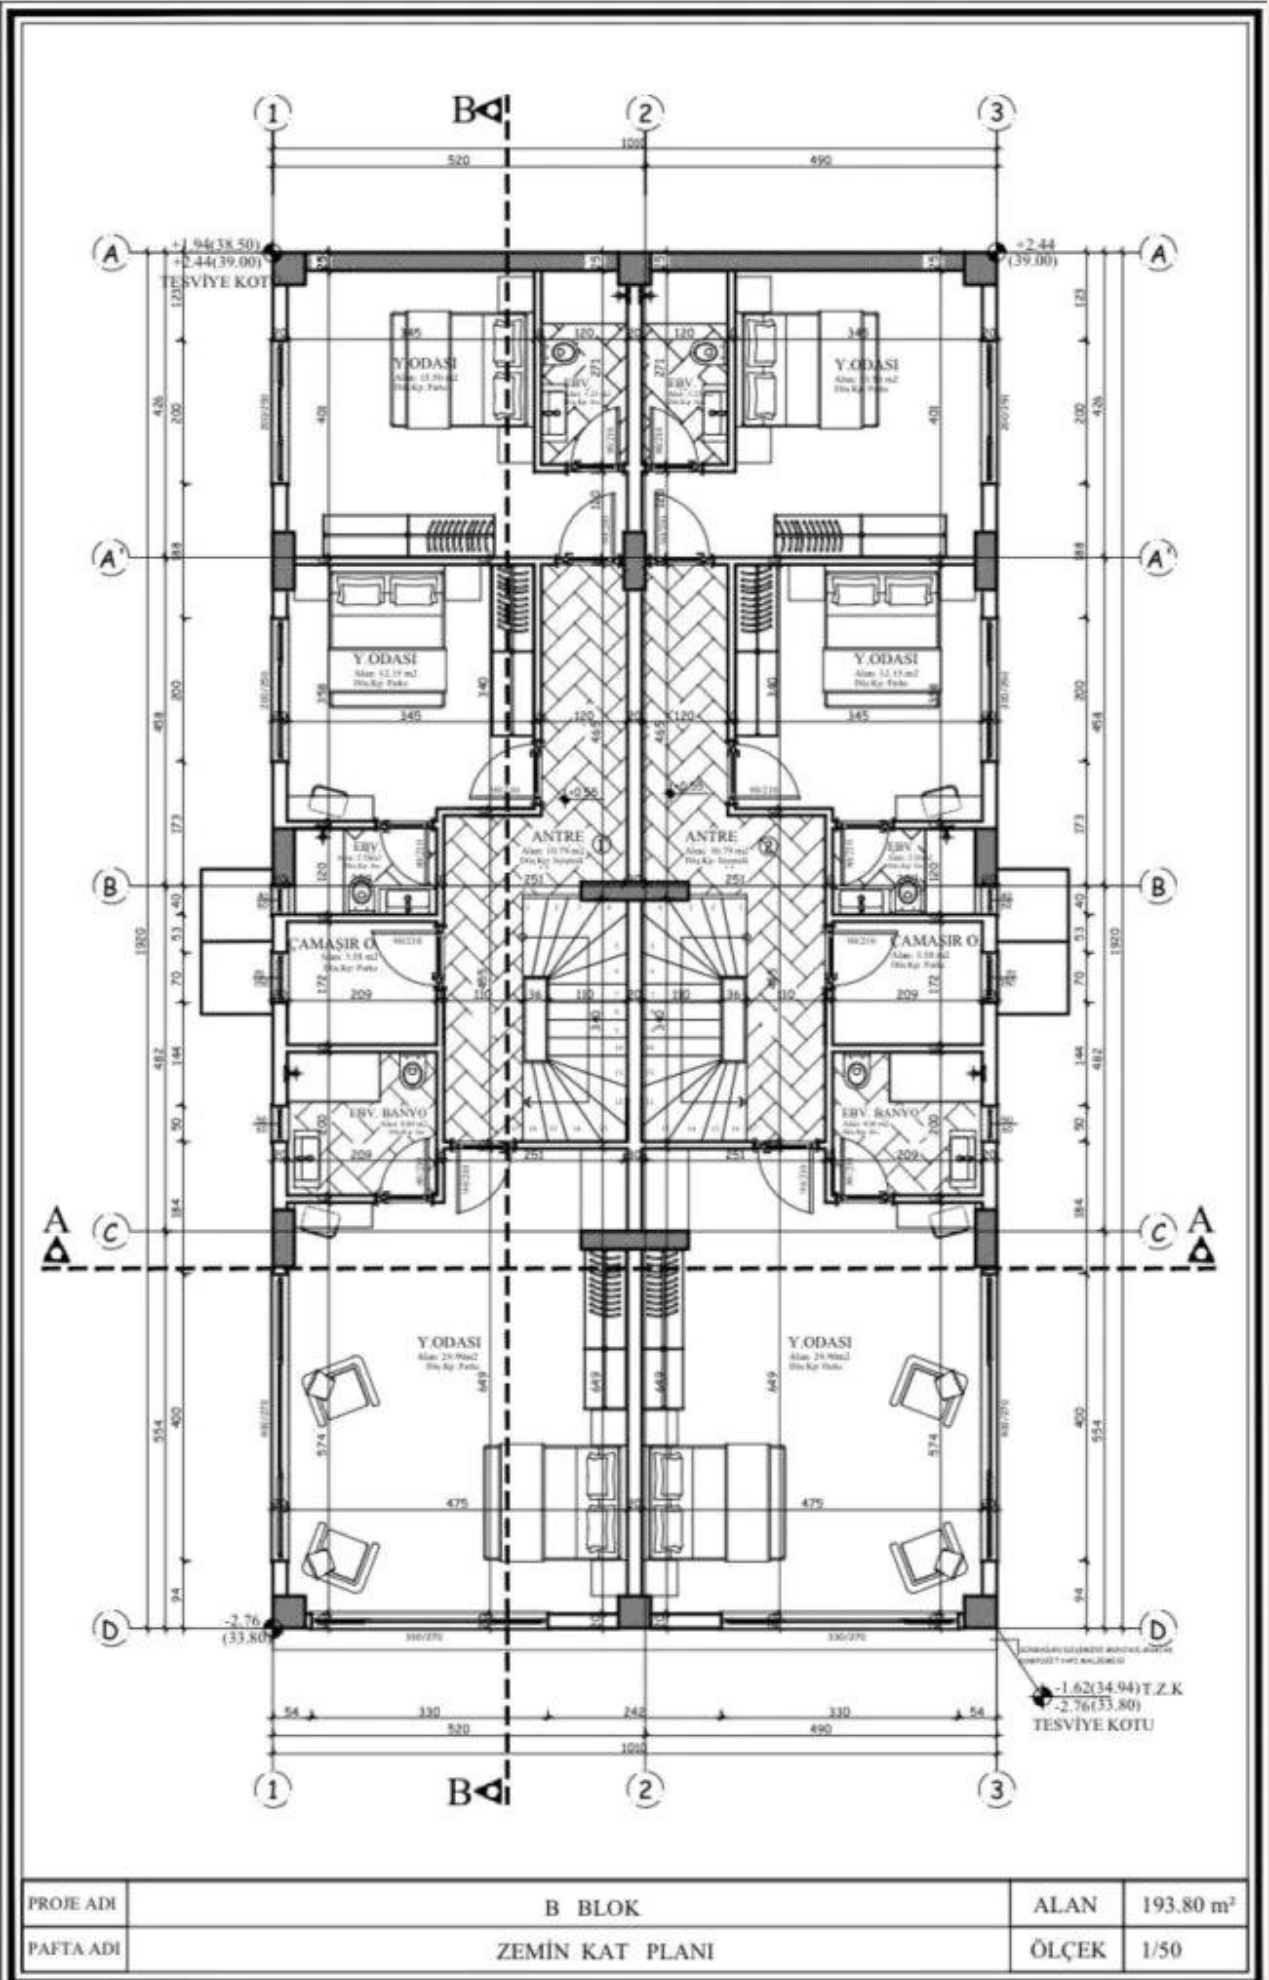

 



ESTATE 4 ISTANBUL

Yakuplu mah.
Hürriyet blv.
Skyport residence.
No:1/C3 Beylikdüzü
İstanbul TR

Sales Manager **Nafise**

Email :
ESTATE4ISTANBUL@GMAIL.COM

Phone : **+90 542 4610 34**

WhatsApp : **+90 542 4610 34**